


KORU PÕIK 3 KINNISTU JAGUNEMISE SKEEM

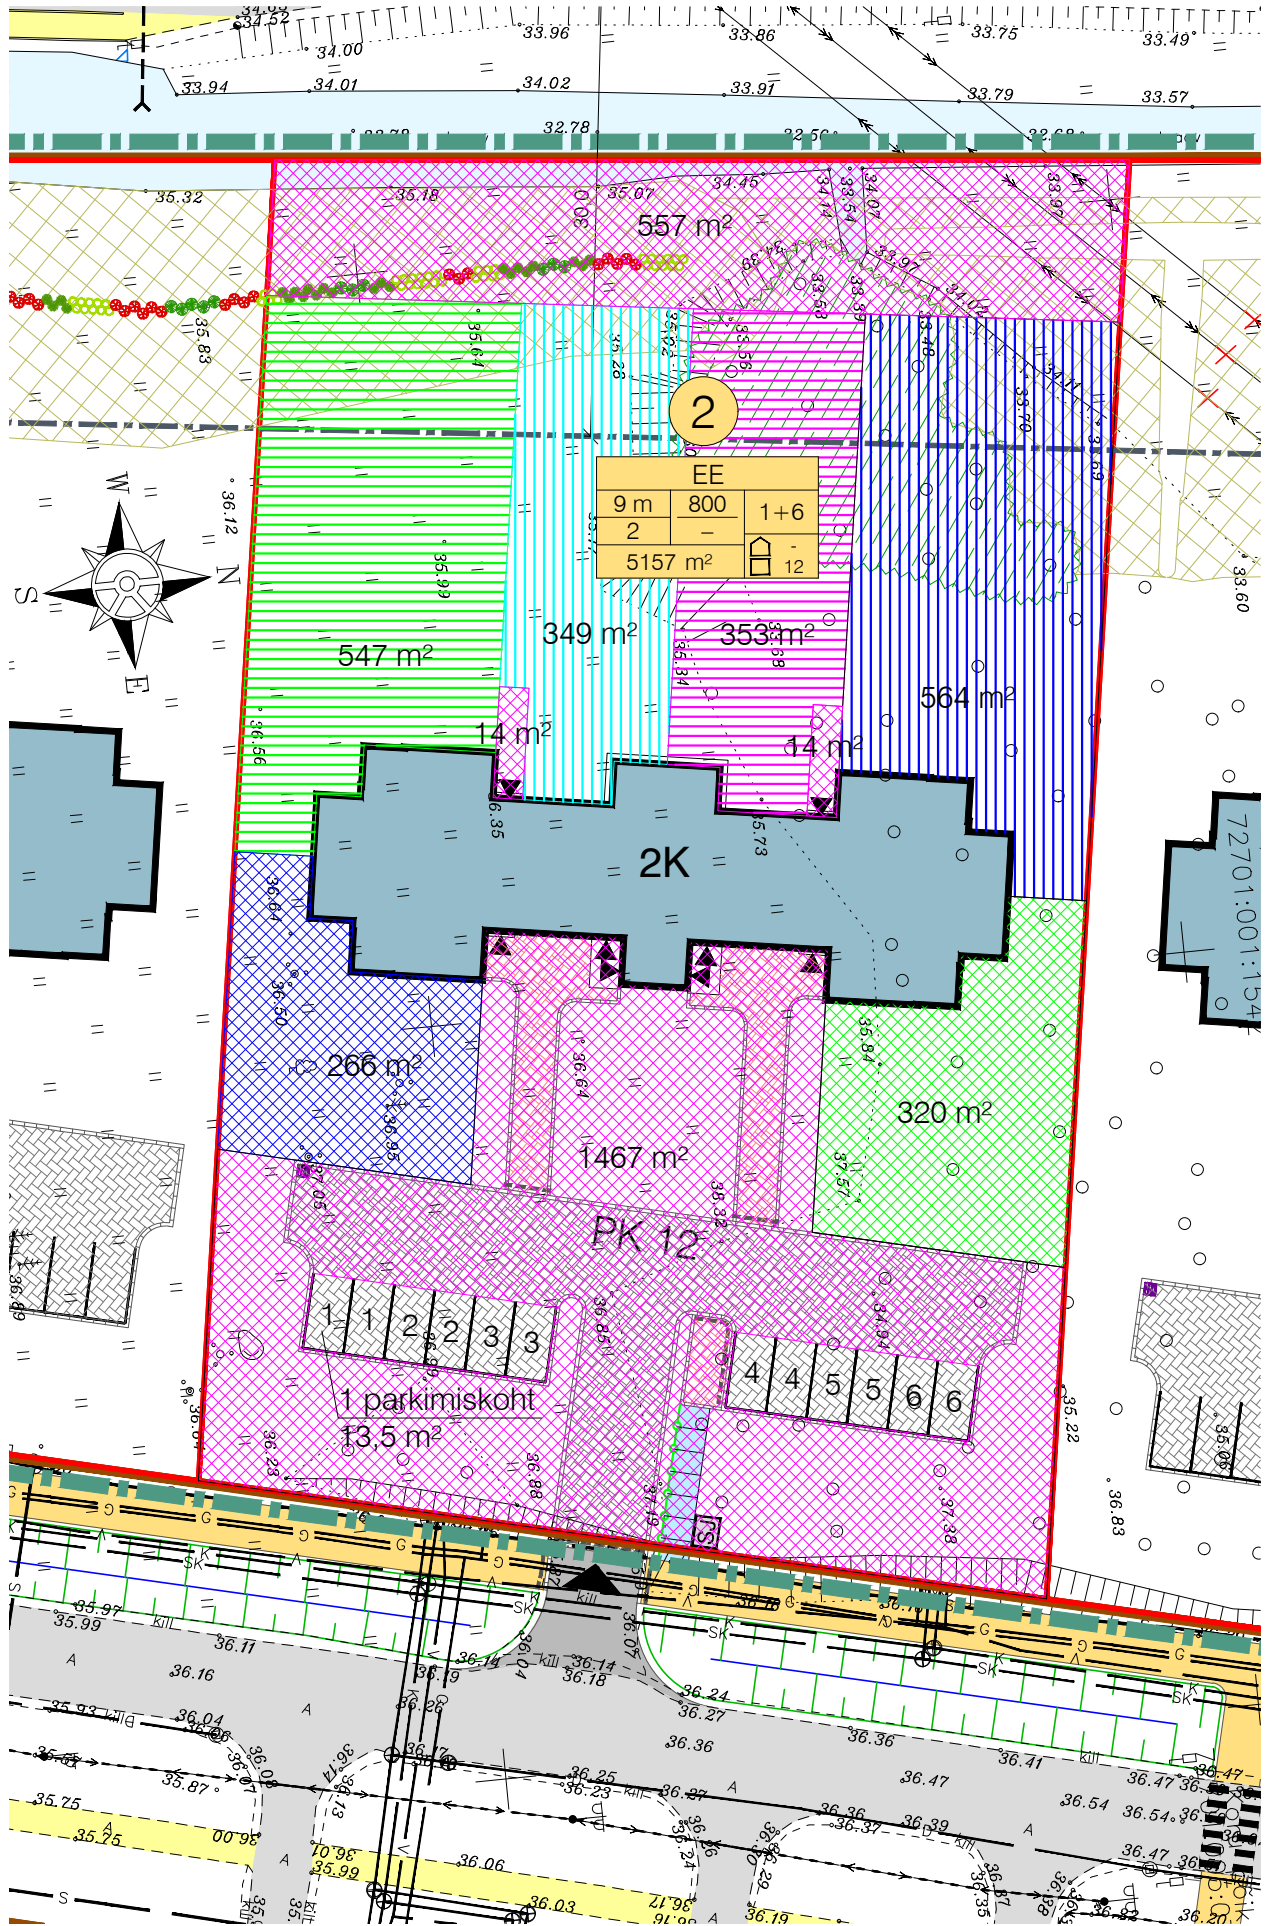

Trükkis: KPR-MARIOM2
 Fail: C:\DATA\Projektid\Muud tööd\Koruserva\Koruserva suurus.dwg Trükitud: 19.03.2018