
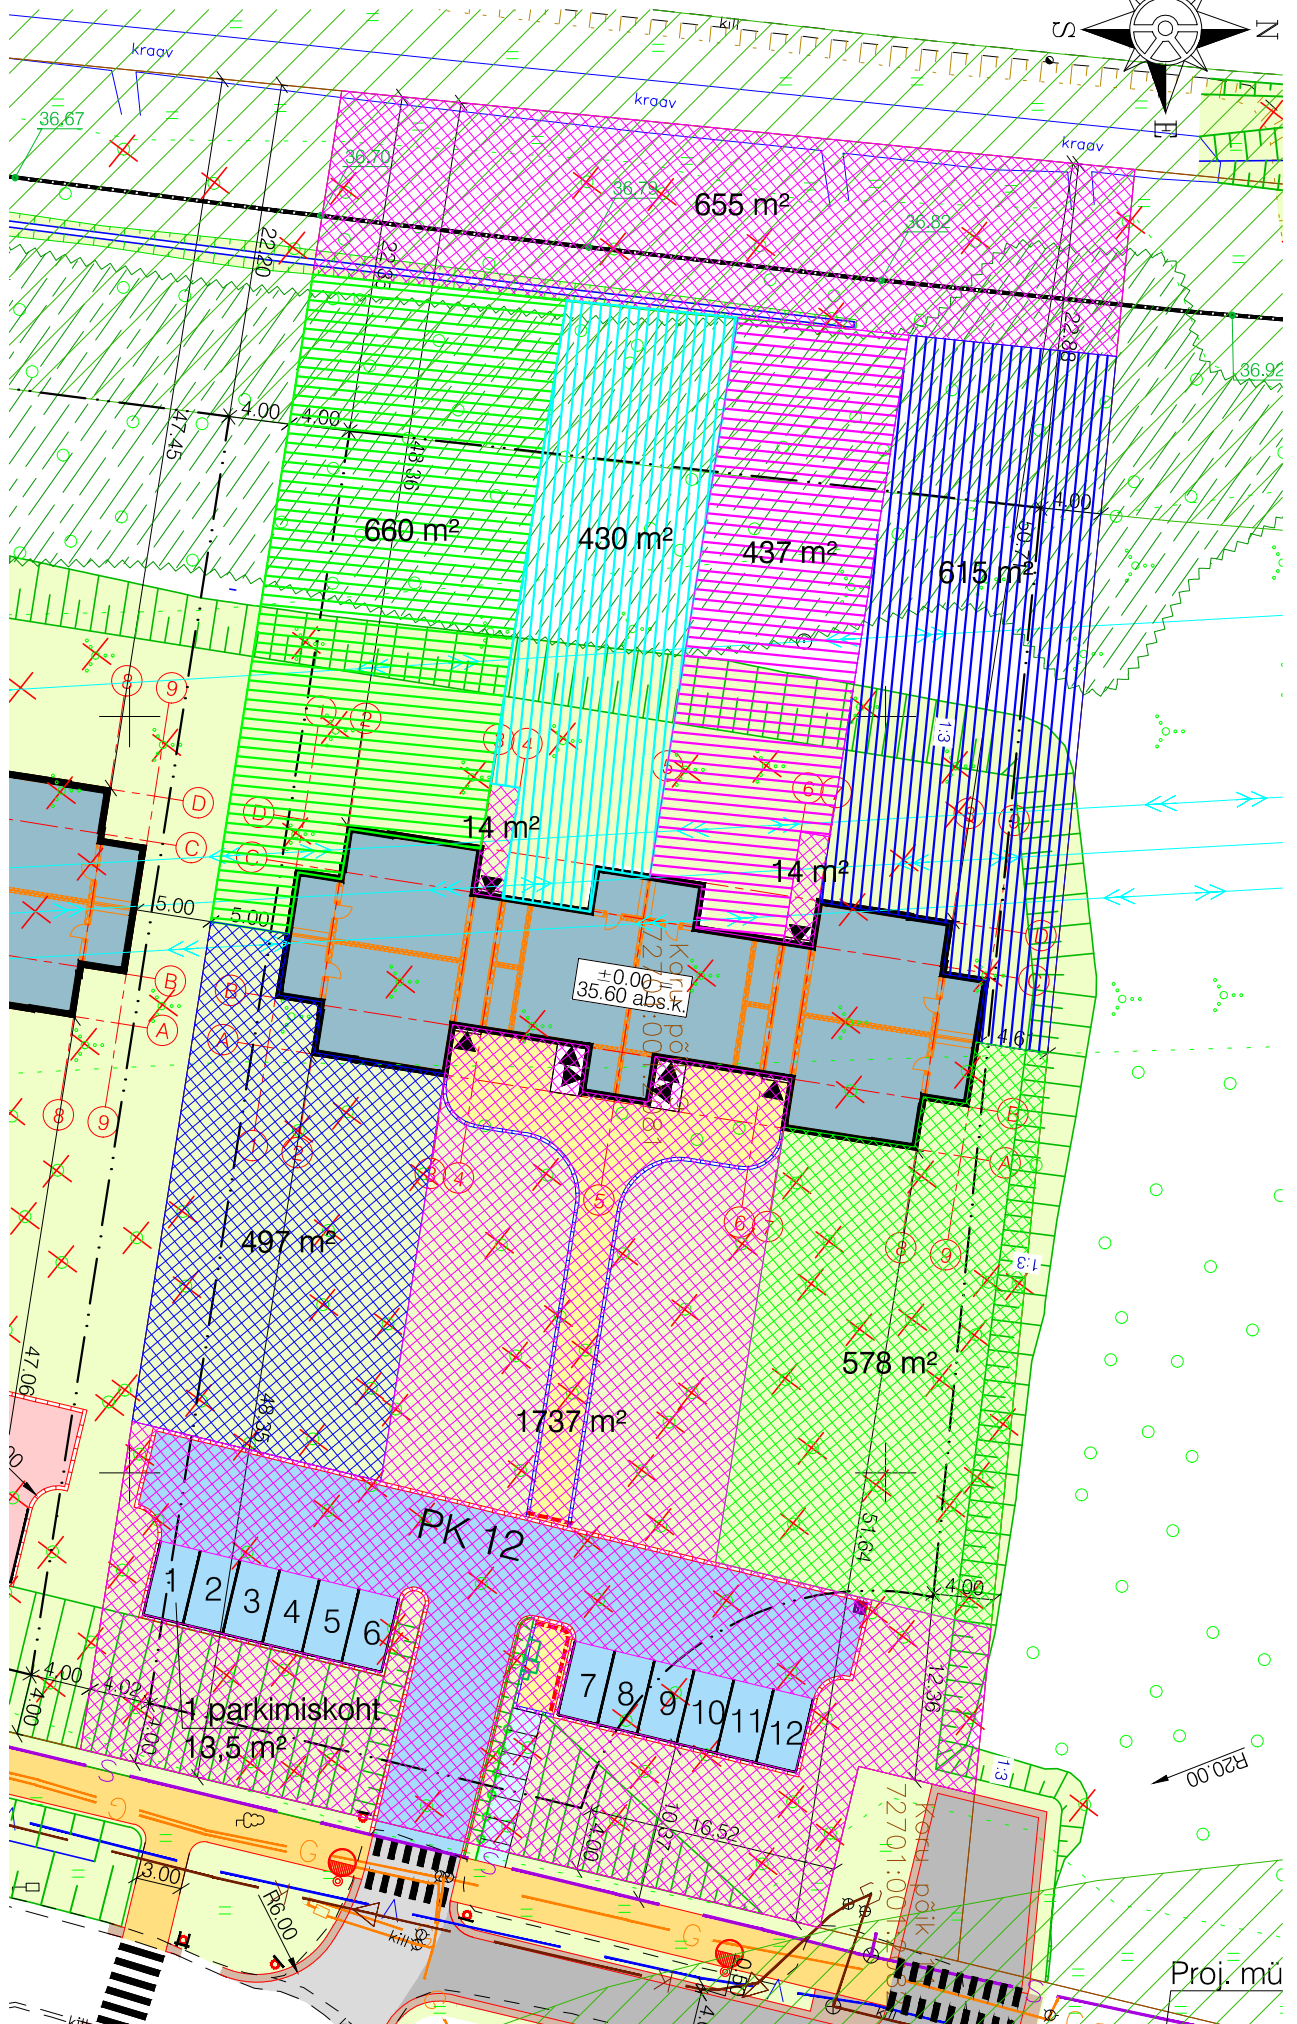


KORU PÕIK 9 KINNISTU JAGUNEMISE SKEEM

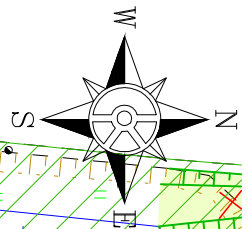

Trükkis: KPR-MARIOM2
Fail: C:\DATA\Projektid\Muud tööd\Koruserva\Koru põik 9 jagunemise skeem.dwg Trükitud: 09.04.2019

Proj. mü