


KORU PÕIK 1 KINNISTU JAGUNEMISE SKEEM

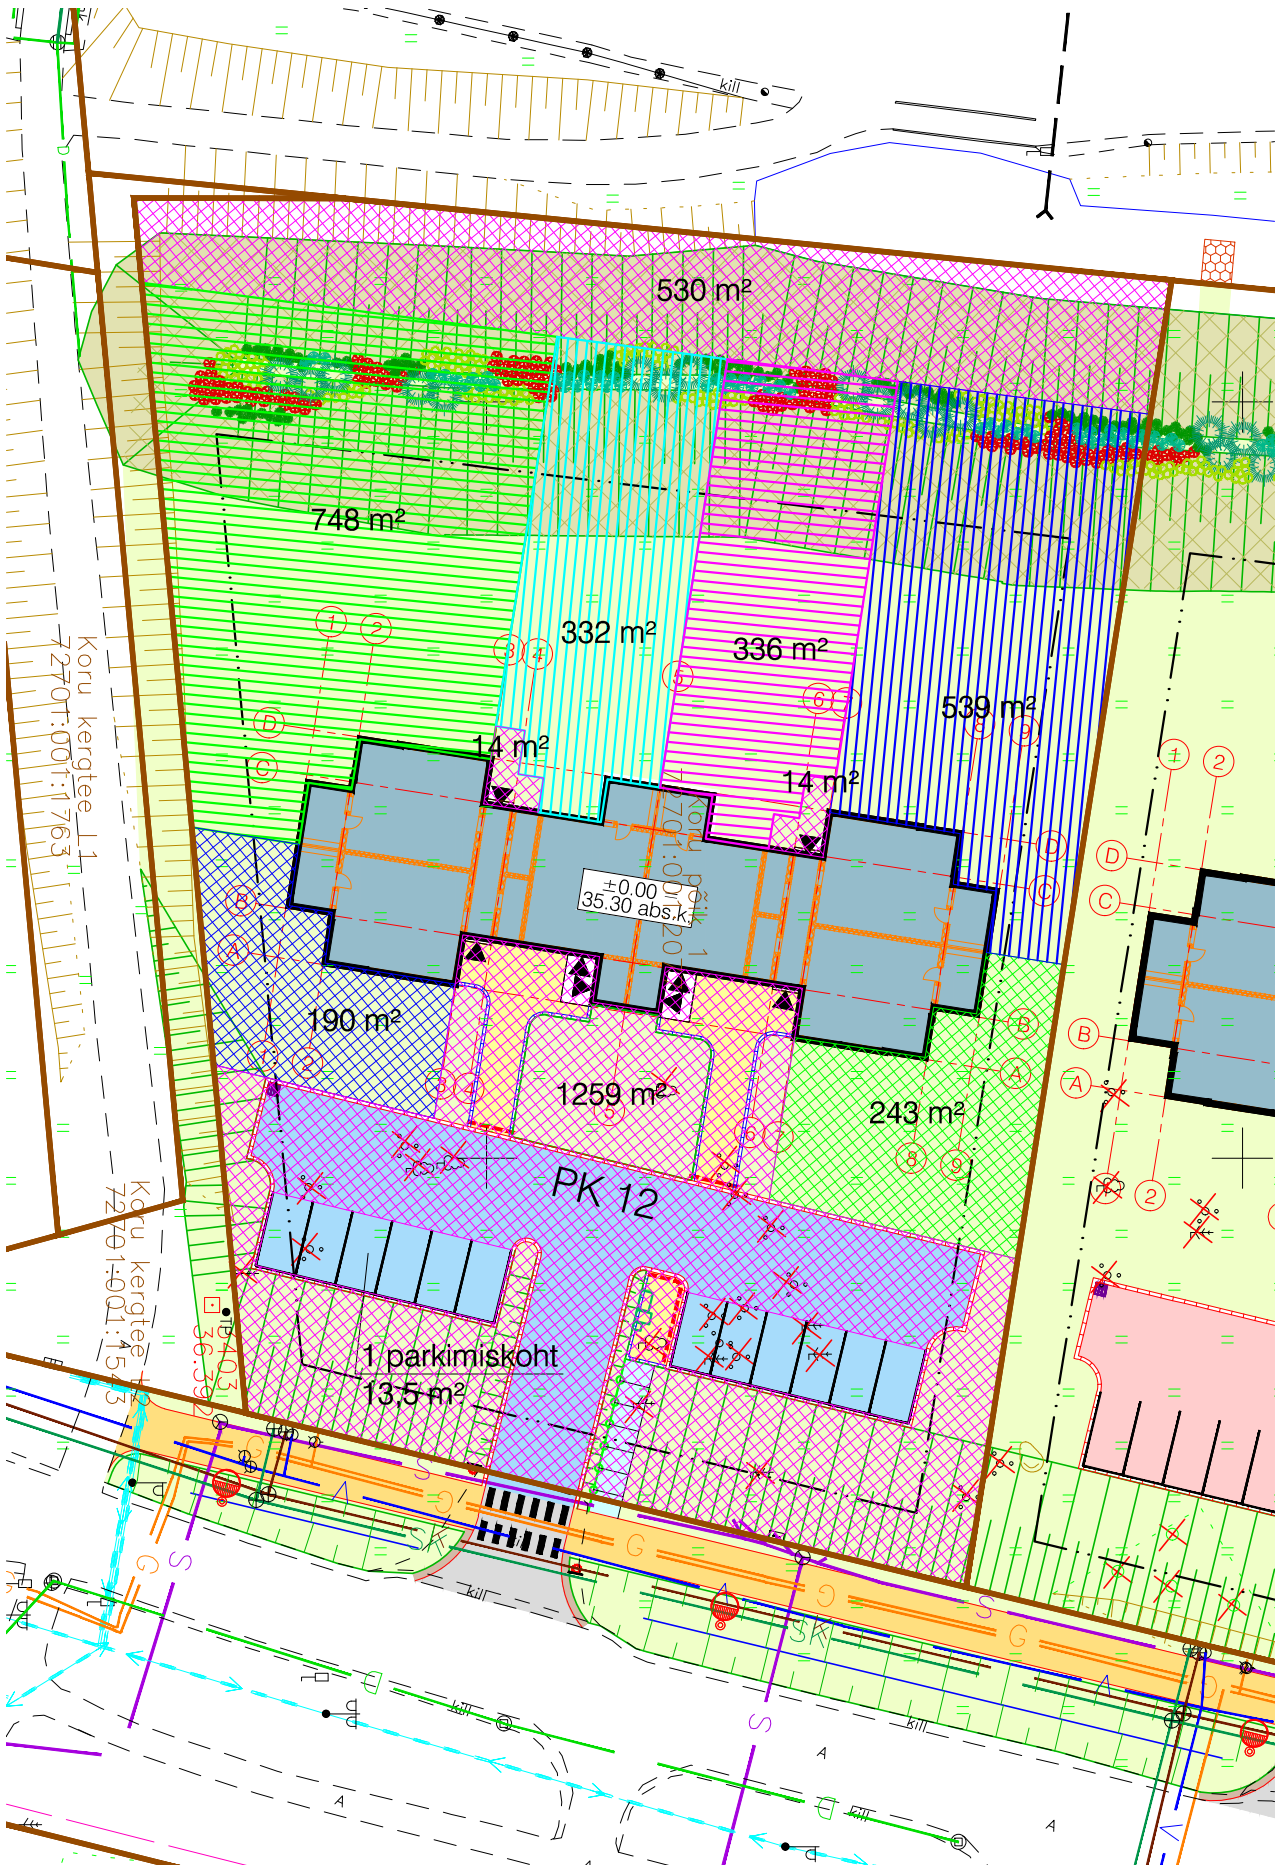

Trükkis: KPR-MARIOM2
Fail: C:\DATA\Projektid\Muud tööd\Koruserva\Koru põik 1 jagunemise skeem.dwg Trükitud: 20.05.2019