


# KORU PÕIK 9 KINNISTU JAGUNEMISE SKEEM

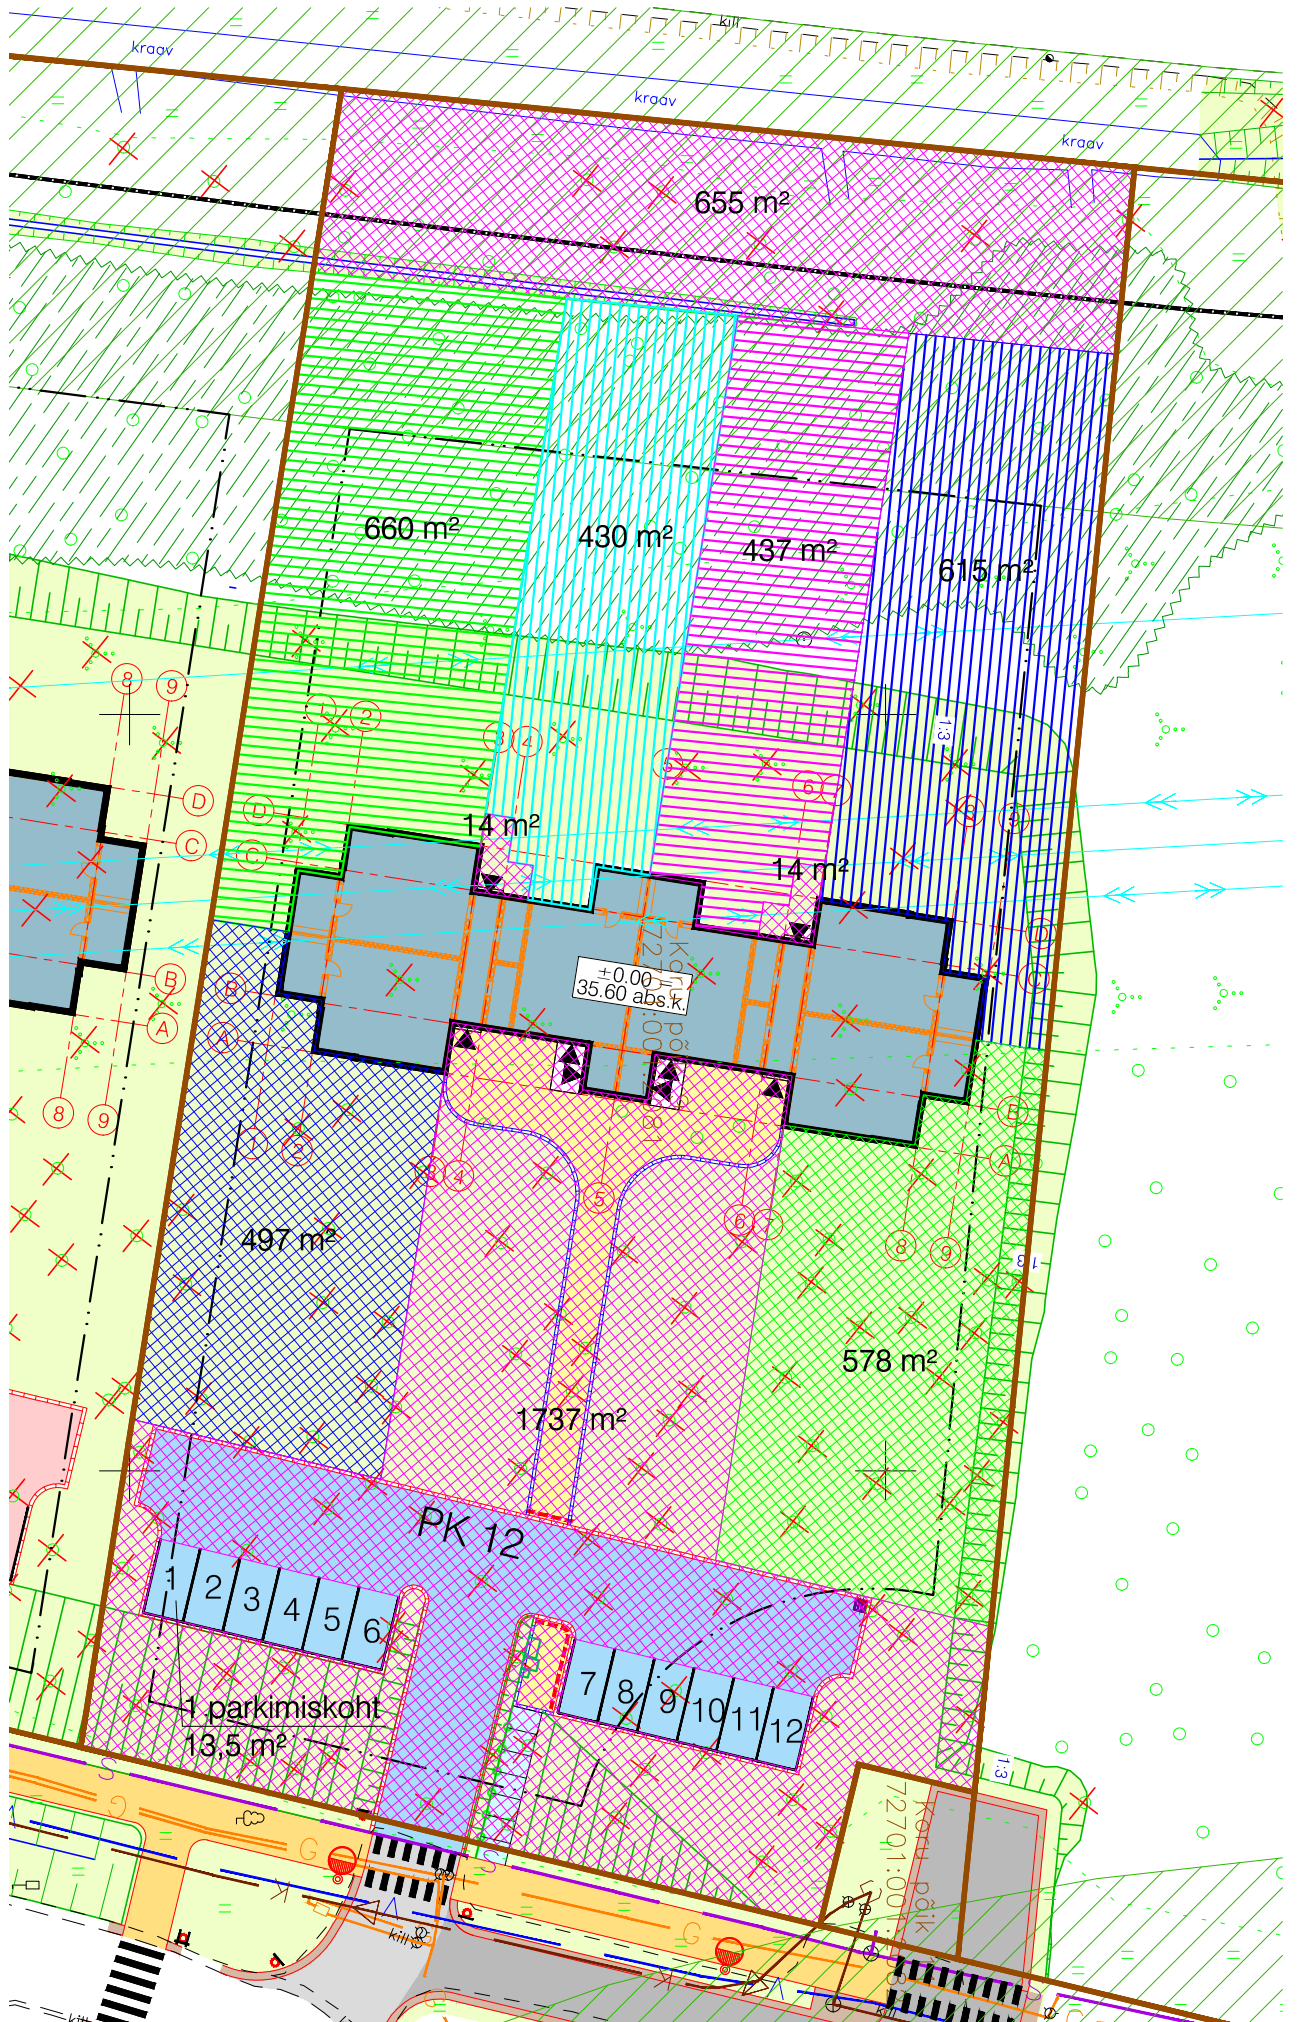

Trükkis: KPR-MARIOM2  
Fall: C:\DATA\Projektid\Muud tööd\Koruserva\Koru põik 9 jagunemise skeem.dwg Trükitud: 20.05.2019