


LUMEKANNIKESE 3

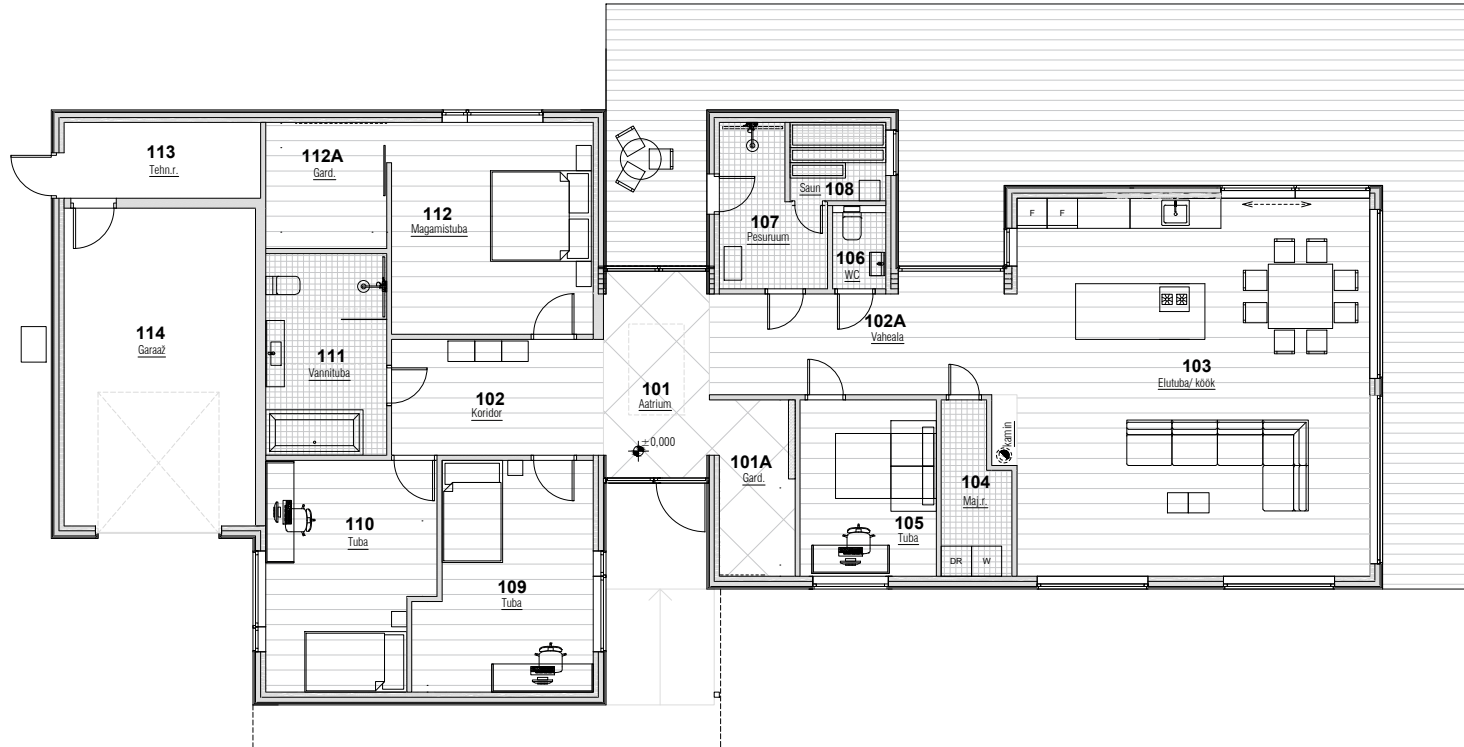

RUUMIDE LOETELU JA PINNAD

Ruumi nr	Ruumi nimetus	Suletud neto m ²
101	Aatrium	7,1
101A	Garderoob	5,2
102	Koridor	9,7
102A	Vaheala	12,5
103	Elutuba / köök	54,0
104	Majandusruum	4,1
105	Tuba	9,2
106	Wc	1,3
107	Pesuruum	5,0
108	Saun	3,6
109	Tuba	14,3
110	Tuba	14,7
111	Vannituba	9,3
112	Magamistuba	16,8
112A	Garderoob	5,9
113	Tehnoruum	5,8
114	Garaaž	26,9

Kasulik pind kokku 205,4

PROJEKT:	ÜSIKELAMU TEOSTUSJONIS		JONIS:		
ADDRESS:	Lumekannikese 3, Alliku küla, Saue vald, Harju maakond			PÕHIPLAAN	
TÖÖ TEOSTAJA:	Kronhaus OÜ	Registrikood: 11286726 Registreeringu number: EEP002113 Tegevusala: Projektseerimine/EMTAK	Address: Pihlaka 8-3, 11215 Tallinn E-post: arhitekt.haus@gmail.com Telefon: +372 5566 0517	MÖÖT:	1:150
Arhitekt / pädev isik:	Evely Liiv	(allkirjastatud digitaalselt)	STAADIUM:	TJ	
			JONISE NR.:	AA-5-01	